


Legenda označovania materiálov

 Jestvujúce murivo

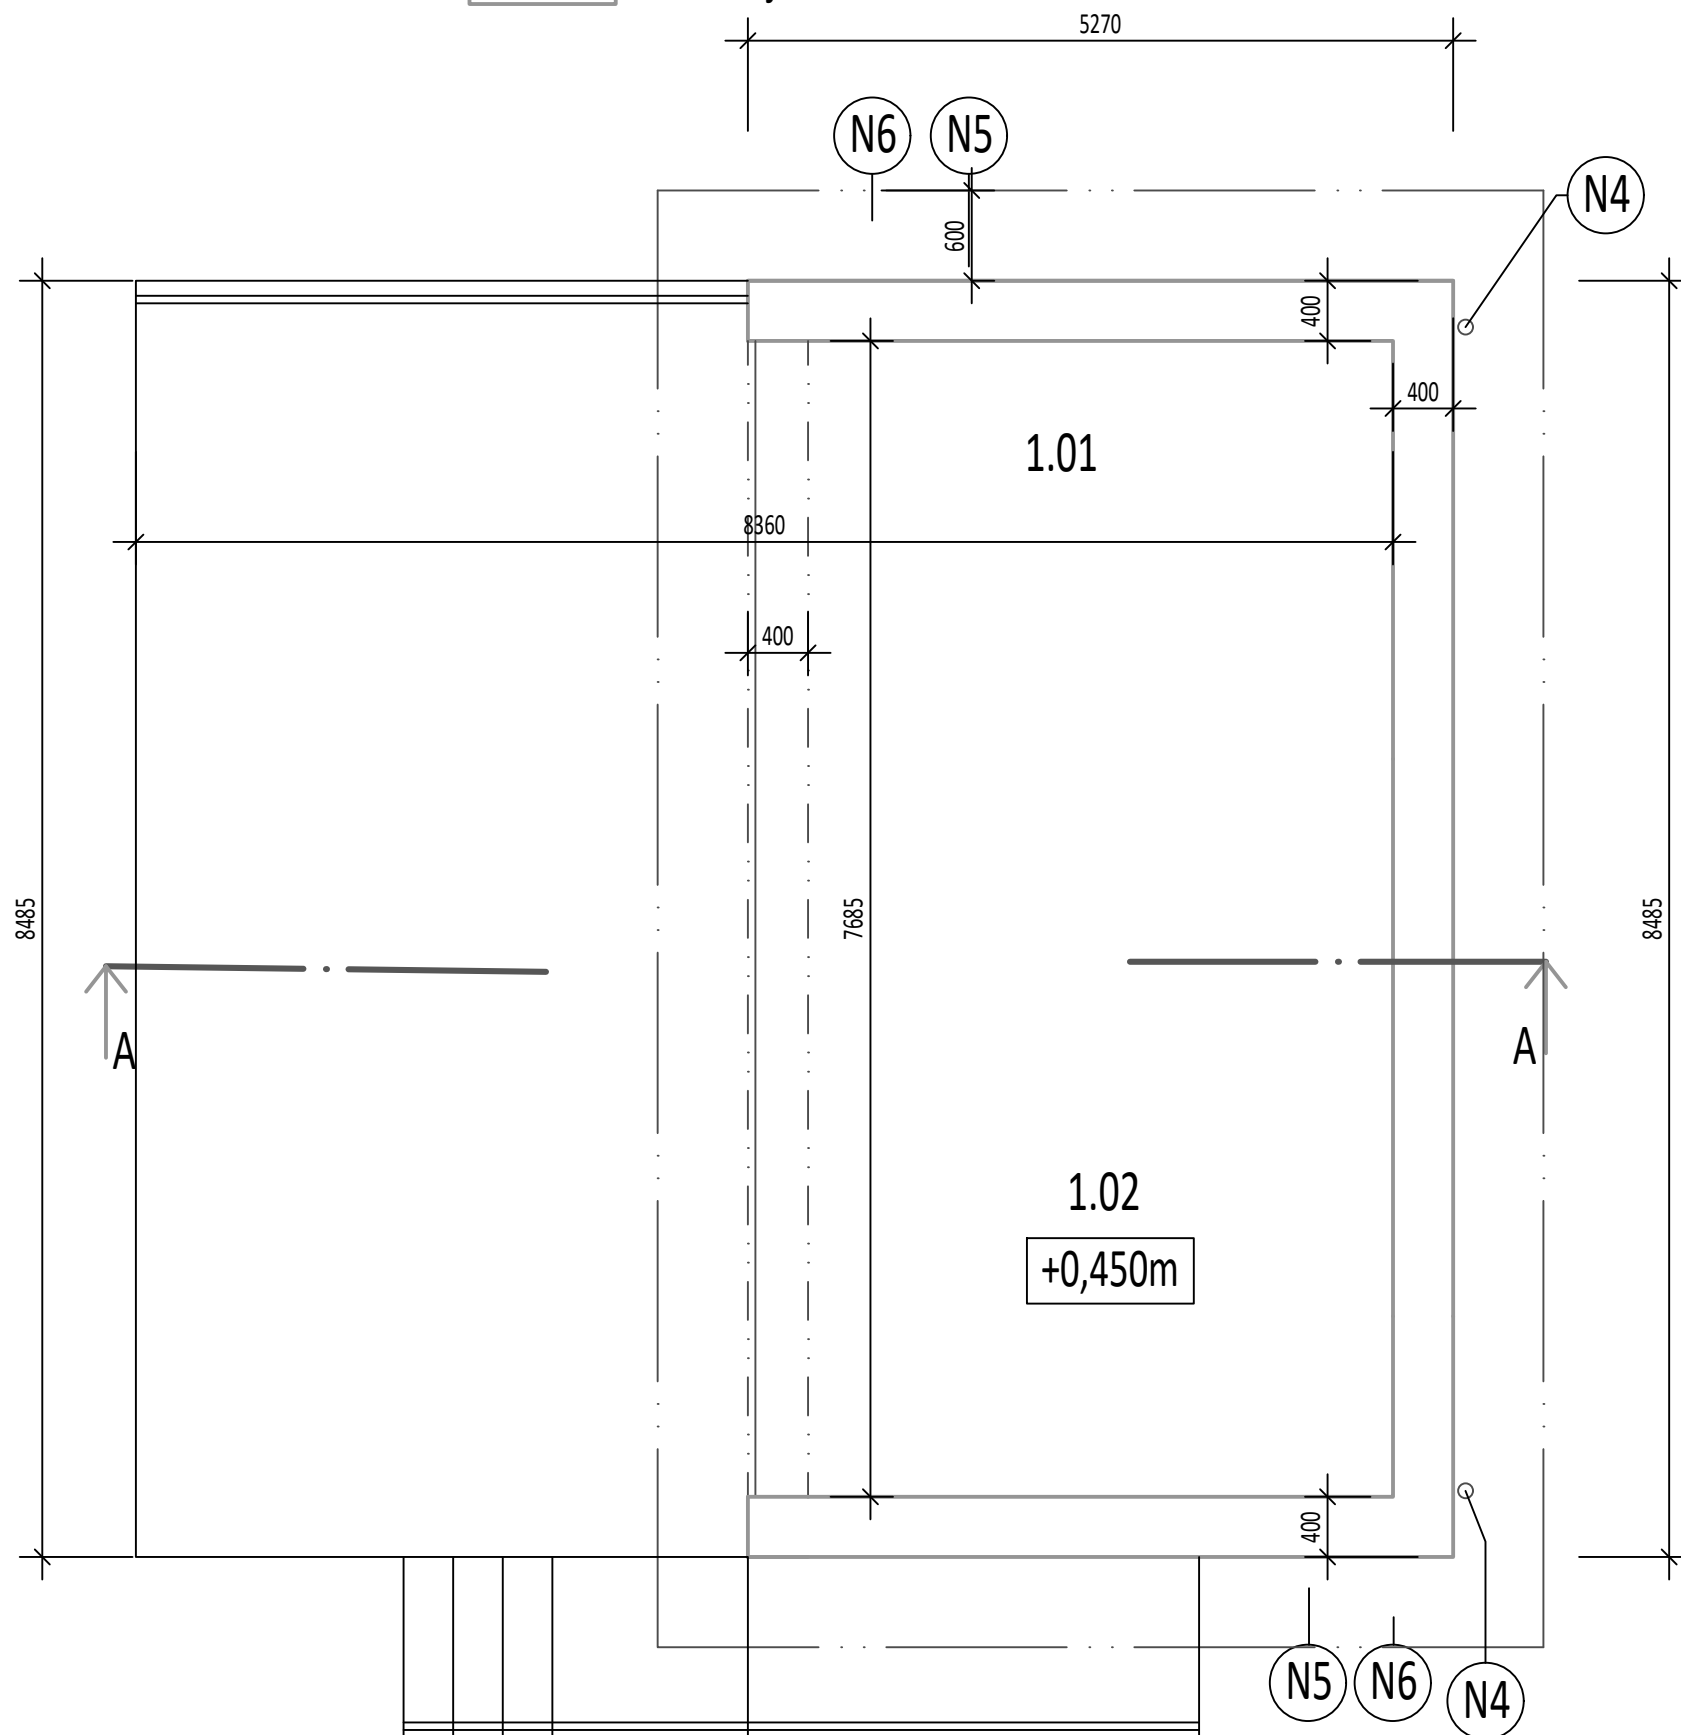


Legenda miestností

Č.M.	NÁZOV	PLOCHA (m ²)
1.01	Javisko	32,58
1.02	Predsadené javisko	34,91
	Spolu	67,49

Poznámky

- Podrezanie jestvujúceho zostávajúceho muriva po celom obvode objektu
- Opadané miesta jestvujúcej omietky vyspraviť vámenno-cementovou maltou
- Vytvorenie nového jestvujúceho železobetónového venca po celom obvode
- N2 - Zamurovanie otvoru s rozmerom 1580/ 1300(700)mm pomocou nosného muriva ytong
- N3 - Nová plechová krytina
- N4 - Nový okapový systém
- N5 - Nový okapový chodník z okrasného štrku
- N6 - Betónový parkový obrubník s rozmerom 100x200x50 mm (dlxvš), uložený do betónového lôžka

±0,000 = ÚROVEŇ PODLAHY NA 1.NP

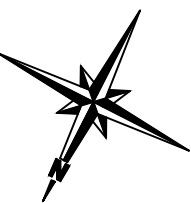

ZMENA UŽÍVANIA STAVBY				
ZODP. PROJEKTANT	Ing. Matúš Danko		Ing. Matúš Danko, Kukorelliho 1, 071 01 Michalovce	
NAVRHOL	Ing. Matúš Danko			
VYPRACOVAL	Ing. Matúš Danko			
INVESTOR	OBEC ČEČEHOV, 072 11 ČEČEHOV			
MIESTO STAVBY	Obec Čečehov, k.ú. Čečehov	PARCELA	C-KN 331, 327	
OBJEKT - TÉMA	Objek pre kultúru		KLASIF. STAVBY	
			DÁTUM ZADANIA	08/2019
			DÁTUM ODOVZDANIA	08/2019
ČASŤ	DOKUMENTÁCIA K ZMENE UŽÍVANIA STAVBY			FORMÁT
				2xA4
OBSAH VÝKRESU	PODORYS 1.NP - NAVRHOVANÝ STAV			MIERKA
				1:50
				ČÍSLO.VÝKR.