Rez A-A

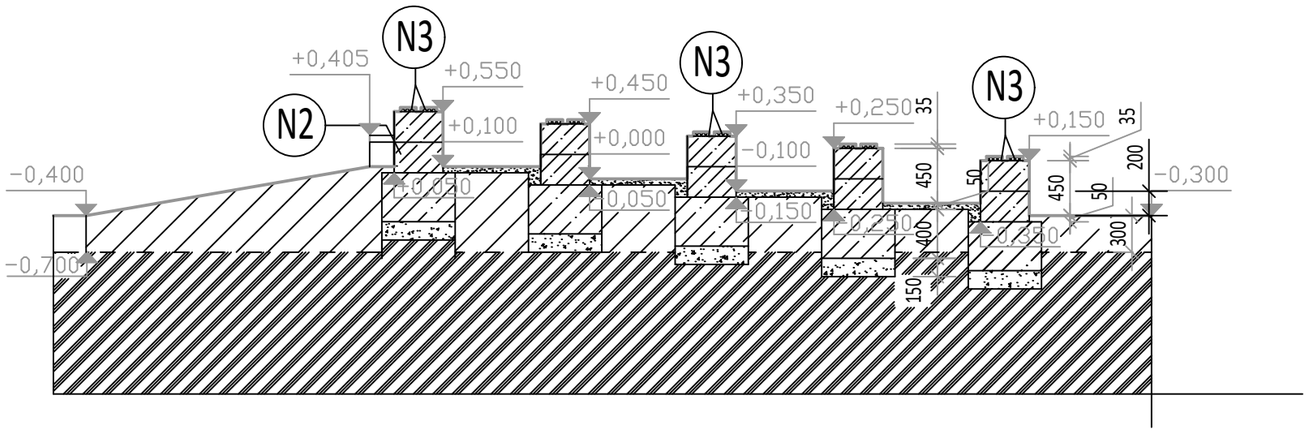

Legenda označovania materiálov

- Debniace tvárnice DT 40 s rozmerom 400x250x500 mm vyplnené betónom, trieda viď. časť statika
- Prostý betón C16/20
- Okrasný štr fr. 8-16 mm, hr. 50 mm uložený na geotextílii
- Štrkové lôžko fr. 16-32 mm, hr. 150 mm
- Zemný násyp je potrebné zhutniť vibračným valcom na min. Rdt=0,15MPa
- Pôvodná zemina
- Nové dve plastové dosky na sedenie umiestnené vedľa seba s rozmerom 130x35x2000mm (šxvxd), ukotvené priamo do betónu pomocou nabíjacích hmoždiniek 8/100, povrchová úprava drevený dekor

Poznámky

- Priestor medzi sedením a cesnými obrubníkmi vyplnený okrasným štrkom fr. 8-16 mm o hr. 50 mm, uložený na geotextílii

N1 - Cesný obrubík s rozmerom 260x150x1000mm (šxvxdl) uložený do betónového lôžka

N2 - Nové sedenie vytvorené z debniacich tvárnic DT40 s rozmerom 400x250x500mm (šxvxd), vyplnených betónom, triedu viď časť statika

N3 - Nové dve plastové dosky na sedenie umiestnené vedľa seba s rozmerom 130x35x2000mm (šxvxd), ukotvené priamo do betónu pomocou nabíjacích hmoždiniek 8/100, povrchová úprava drevený dekor

N4 - Oporný múrik vytvorený z debniacich tvárnic DT20 s rozmerom 200x250x500mm (šxvxd), vyplnených betónom, triedu viď časť statika, na povrchu uložená krycia platňa

±0,000 = ÚROVEŇ POVODNEJ PODLAHY NA 1.NP

ZMENA UŽÍVANIA STAVBY					
ZODP. PROJEKTANT	Ing. Matúš Danko			Ing. Matúš Danko, Kukorelliho 1, 071 01 Michalovce	
NAVRHOL	Ing. Matúš Danko				
VYPRACOVAL	Ing. Matúš Danko				
INVESTOR	OBEC ČEČEHOV, 072 11 ČEČEHOV				
MIESTO STAVBY	Obec Čečehov, k.ú. Čečehov	PARCELA	C-KN 331, 327		
OBJEKT - TÉMA	Objek pre kultúru		KLASIF. STAVBY	DÁTUM ZADANIA	08/2019
				DÁTUM ODOVZDANIA	08/2019
ČASŤ	DOKUMENTÁCIA K ZMENE UŽIVANIA STAVBY			FORMÁT	2xA4
OBSAH VÝKRESU	REZ A-A NAVRHOVANÉHO SEDENIA			MIERKA 1:50	ČÍSLO.VÝKR.